


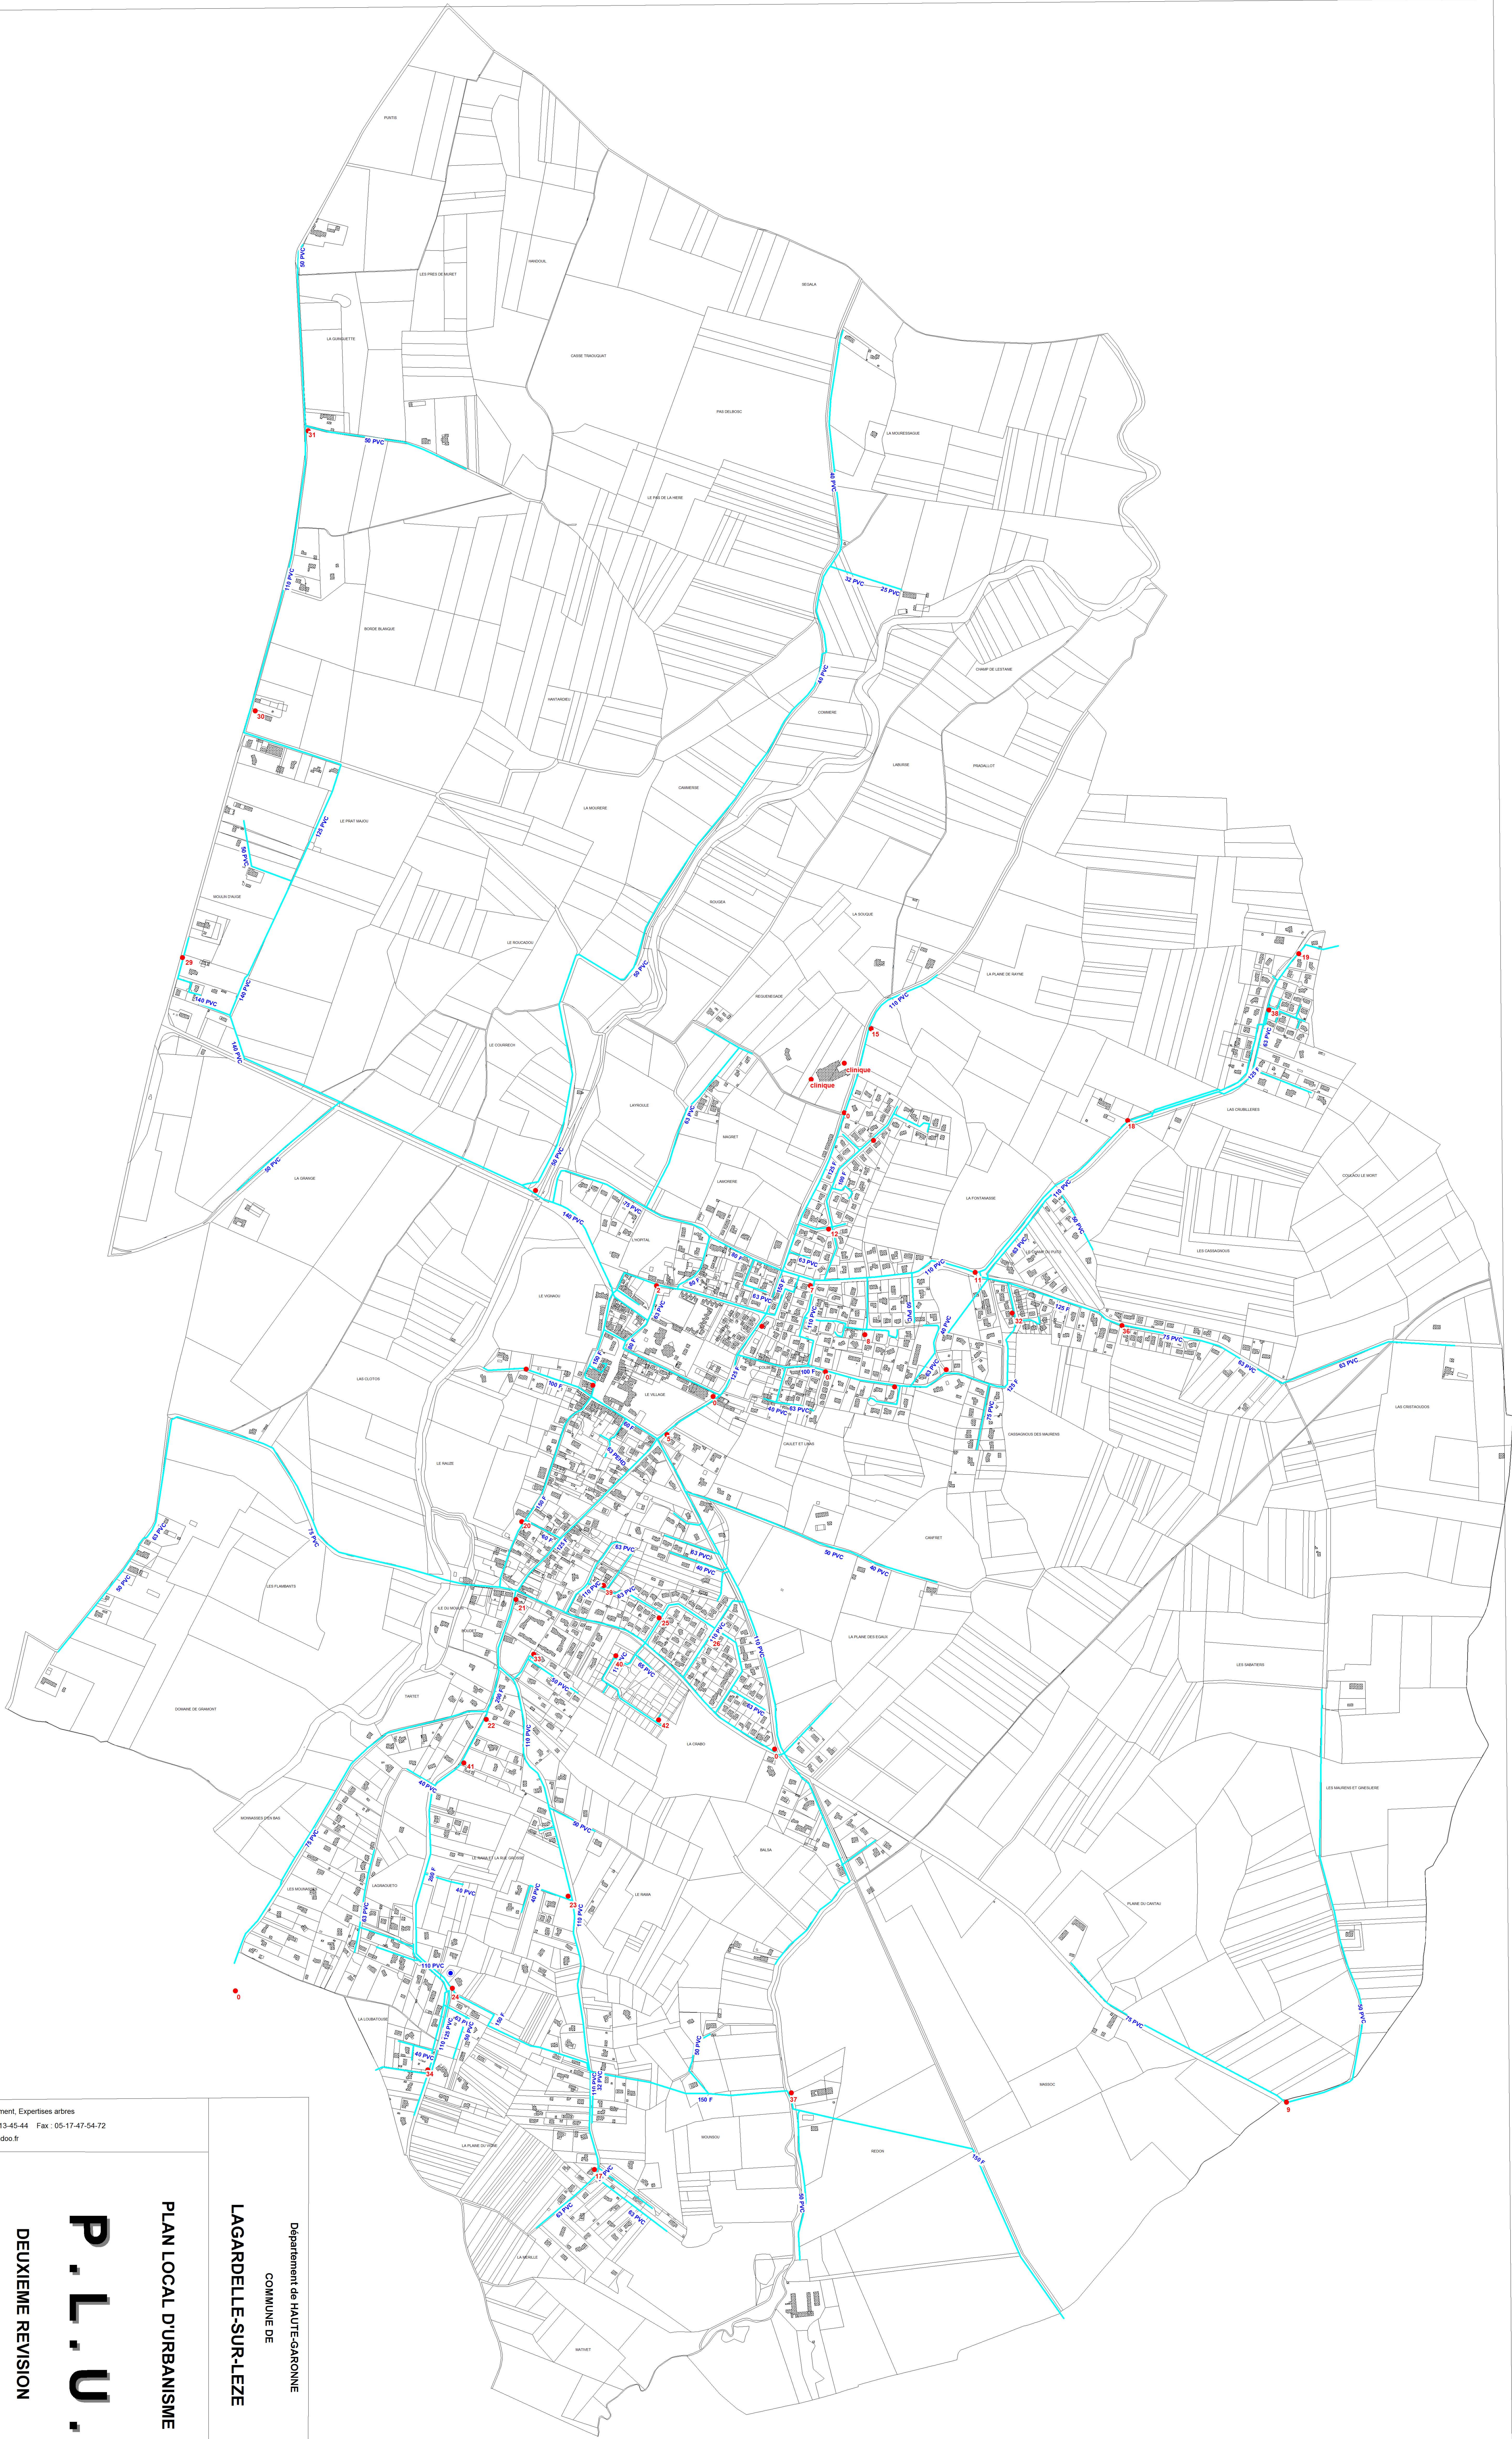

CONDUITE AEP
RESERVOIR AEP
POTEAU INCENDIE

bureau d'études **ADRET** Urbanisme, Environnement, Expertises arbrées
26 Rue de Chaussas 31 200 TOULOUSE Tél : 05-61-13-45-44 Fax : 05-17-47-54-72
Courriel : adret.environnement@wanadoo.fr

Département de HAUTE-GARONNE

COMMUNE DE

LAGARDELLE-SUR-LEZE

PLAN LOCAL D'URBANISME

P.L.U.

DEUXIEME REVISION

5.122

ANNEXES SANITAIRES

PLAN DU RESEAU
DALIMENTATION EN EAU POTABLE

Réalisé par SUECIA
Echelle : 1/10 000